


Tegning over belysning Bakkegaarde

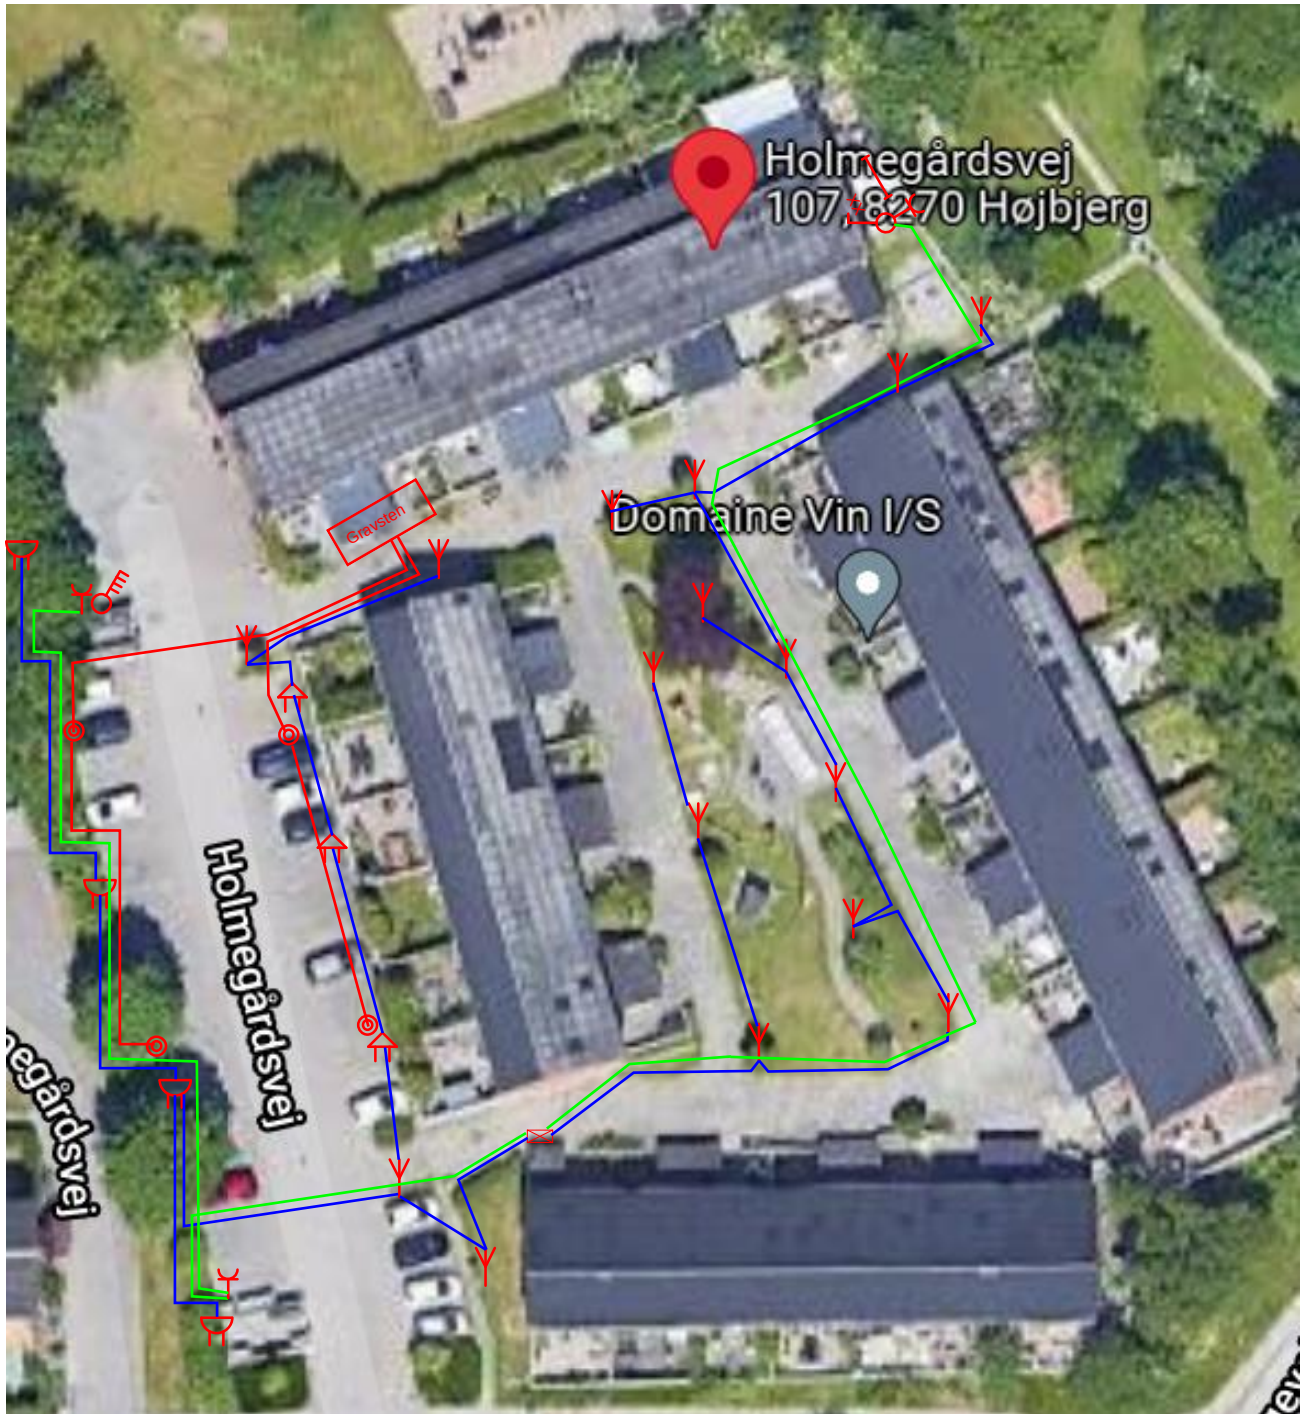

	Ny Pullert		40mm rør til lamper med kabel
	Eksisterende maste med nyt hoved		Kabel til Stikkontakter, CEE stik og skur
	Maste der er flyttet		50mm rør til fremtidig ladestandere
	Tavle		CEE stik på skralde ø
	Stikkontakt		Afbryder og stikkontakt i skur
			Armatur i skur